


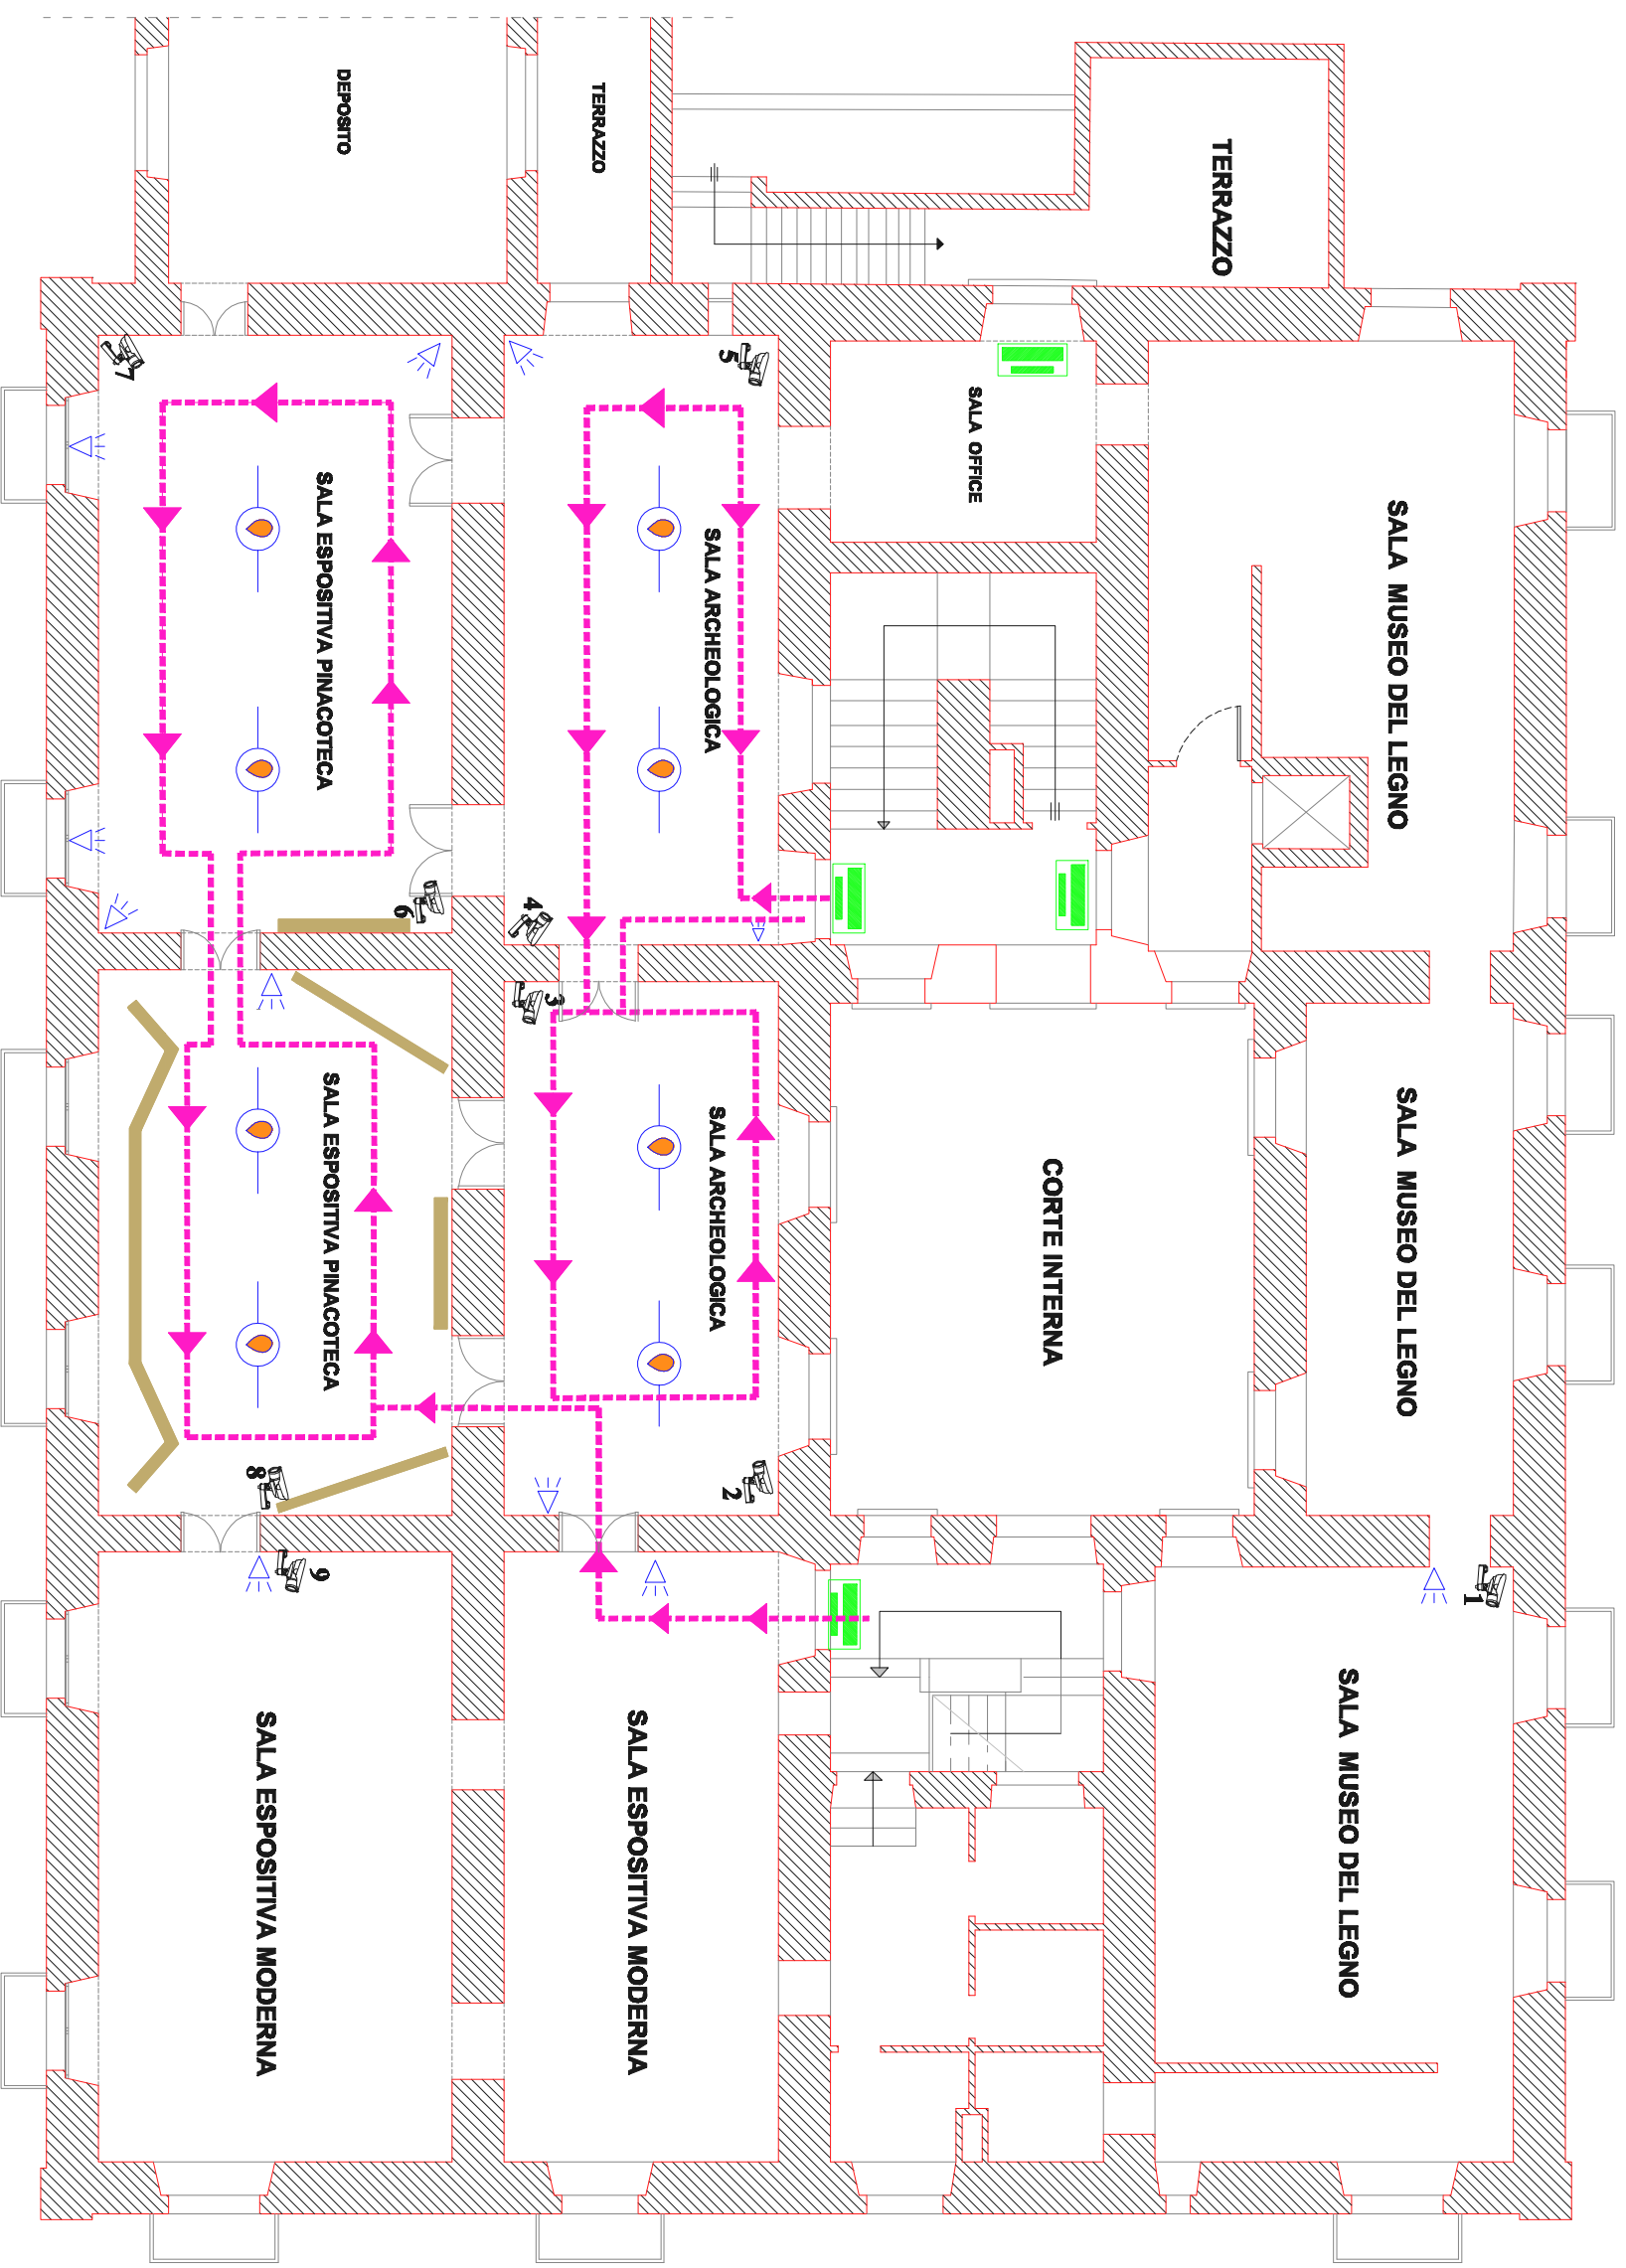

PIANTA PIANO PRIMO



LEGENDA

- Percorso culturale
- Sensori volumetrici n. 12
- Contatto magnetico n.4
- Rilevatore ottico di fumo n.6
- Q.G. Quadro elettrico n. 1
- AI Centrale antintrusione n. 1
- Controller assistenza
- SAI
- Telecamere
 - N. 3 PIANO TERRA
 - N. 3 ESTERNO
 - N. 9 PIANO PRIMO

Via Amaduri