










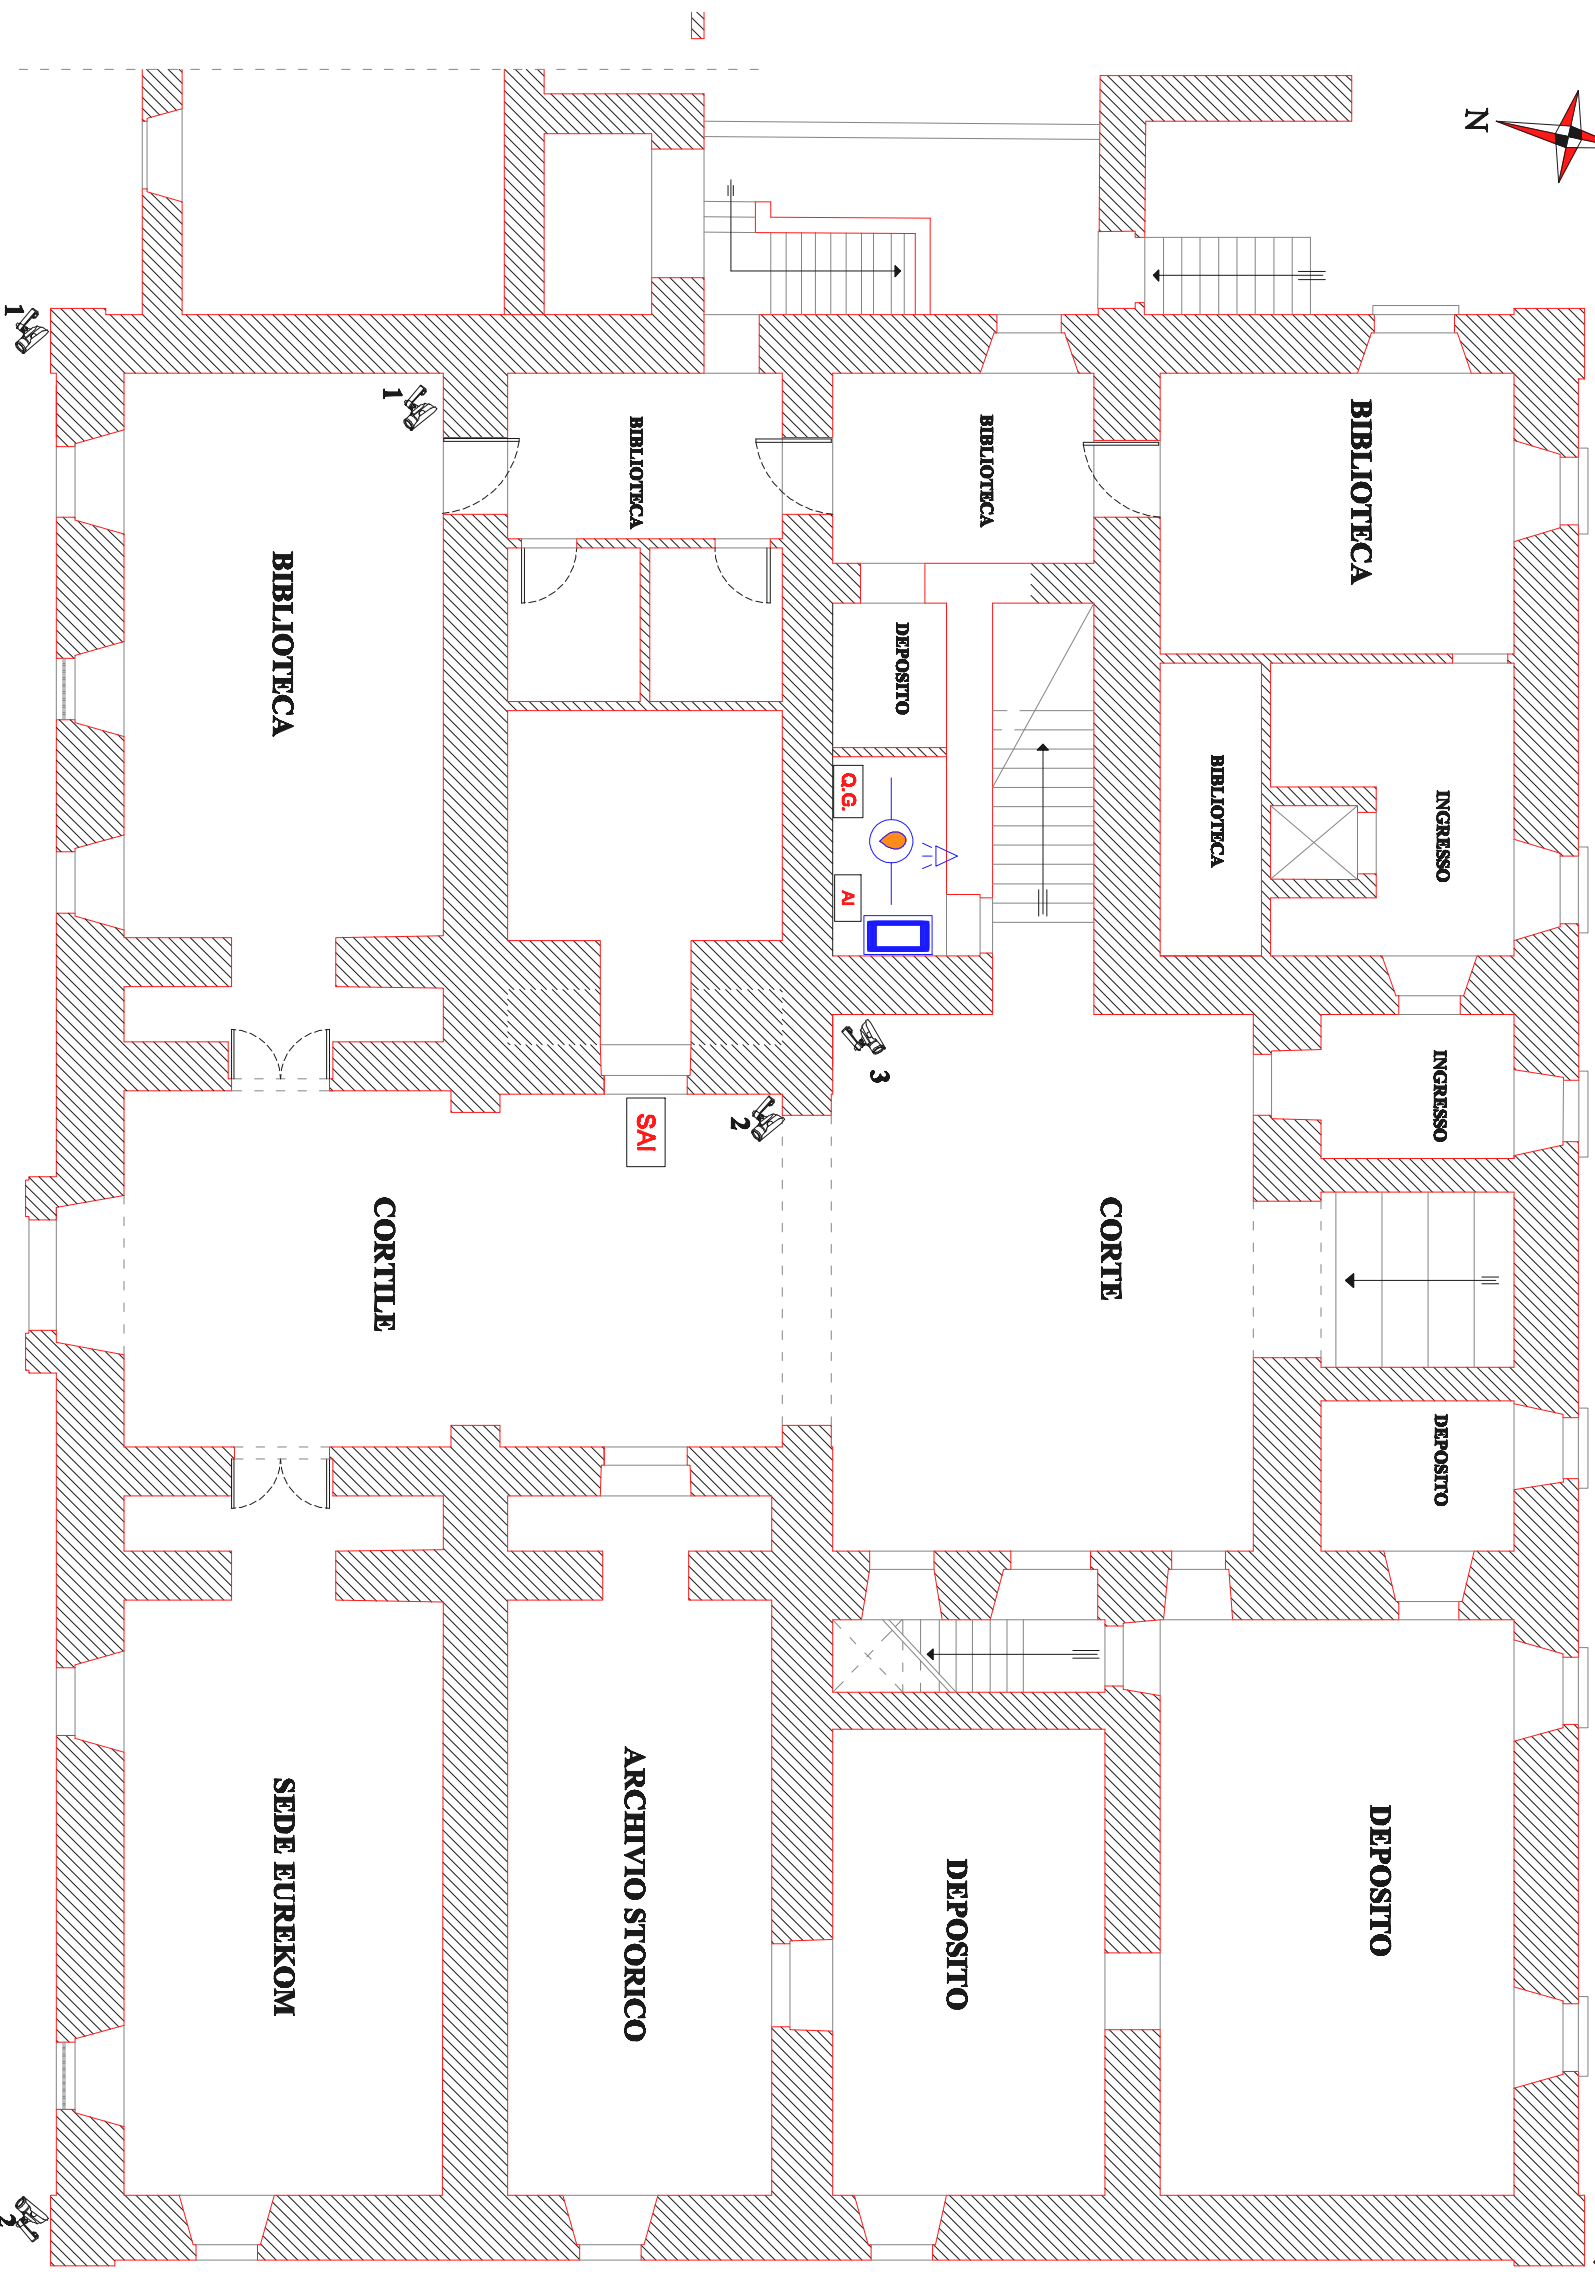




PIANTA PIANO TERRA



LEGENDA

-  Sensori volumetrici n. 12
-  Contatto magnetico n.4
-  Rilevatore ottico di fumo n.6
-  Q.G. Quadro elettrico n. 1
-  AI Centrale antintrusione n. 1
-  Controller assistenza
-  SAI Sirena autoalimentata Interna impianto antintrusione
-  Telecamere
 -  N. 3 PIANO TERRA
 -  N. 3 ESTERNO
 -  N. 9 PIANO PRIMO

Via Amaduri

