







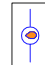


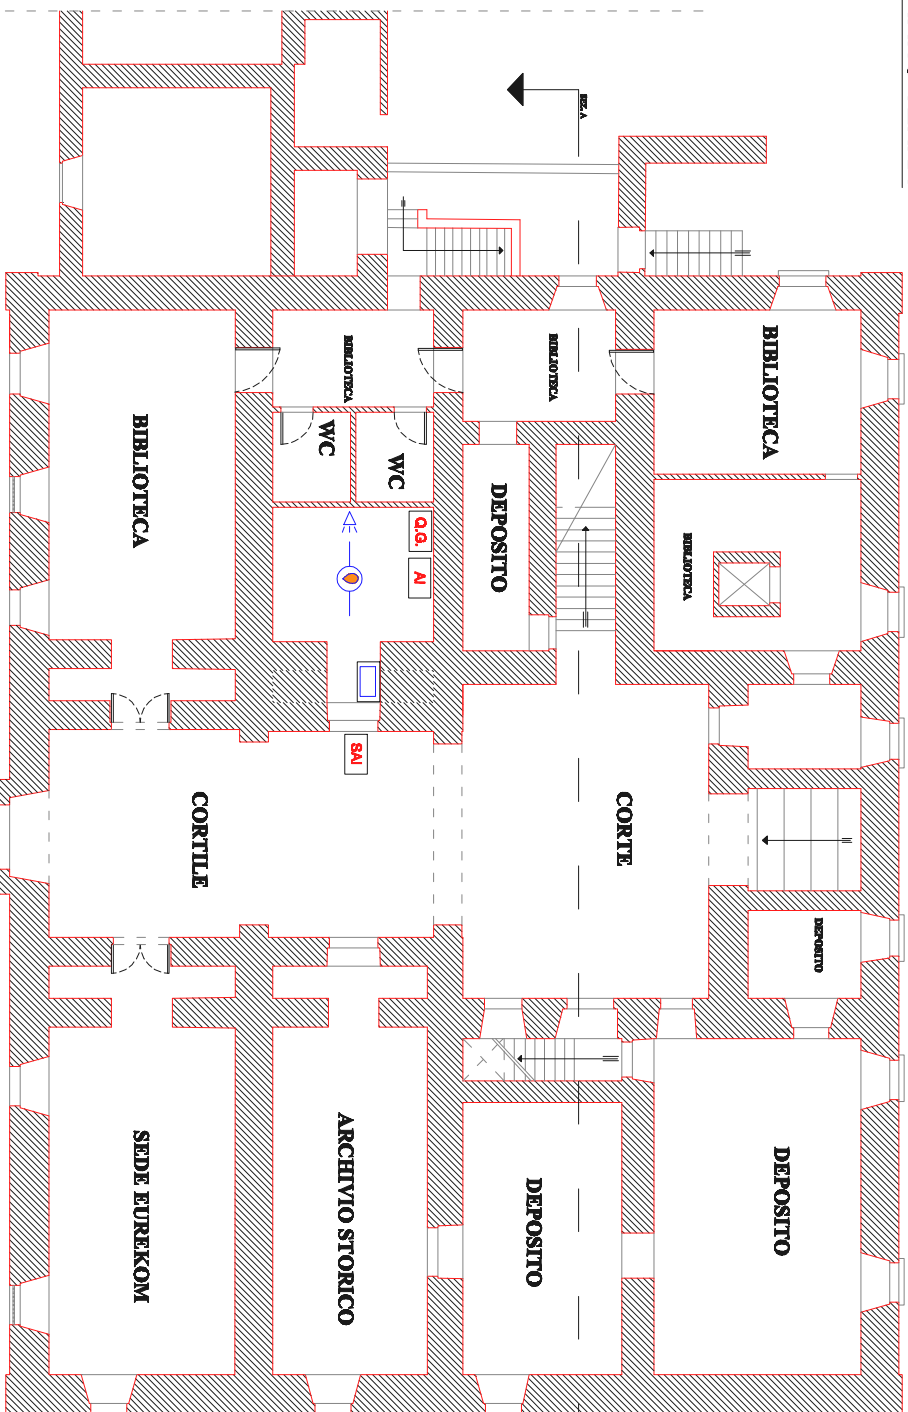

PIANO TERRA




Via Amaduri



LEGENDA

-  sensori volumetrici
-  telecamere
-  contatto magnetico
-  rilevatore ottico di fumo
-  Q.G. quadro elettrico
-  AI Centrale anti-intrusione
-  controller
-  SAI sirena autoalimentata interna impianto anti-intrusione

PIANO PRIMO

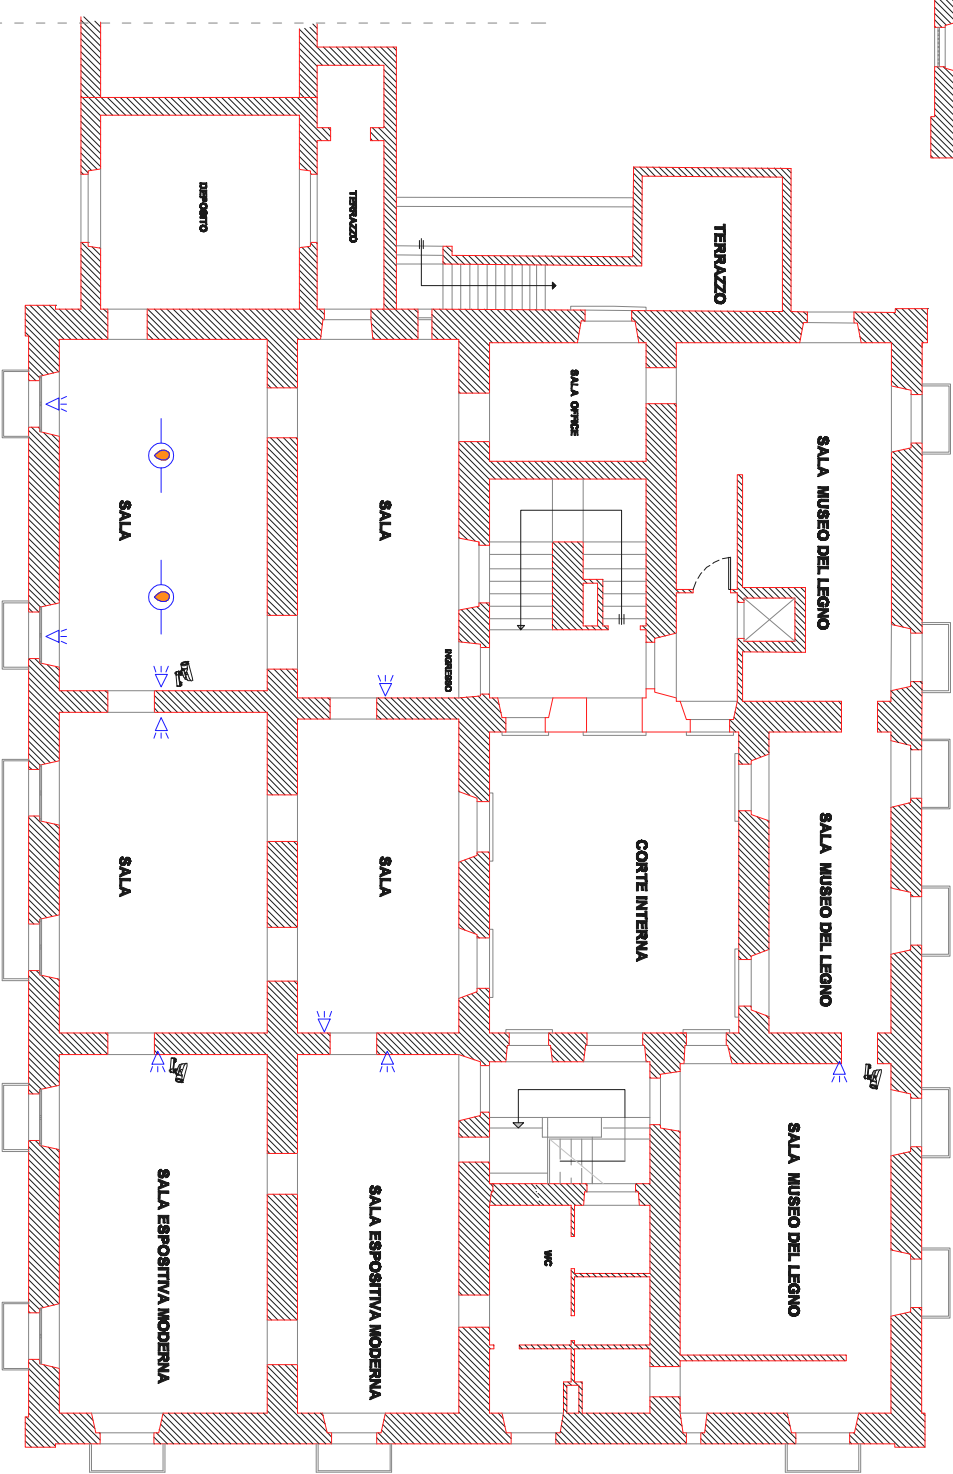

Via Amaduri